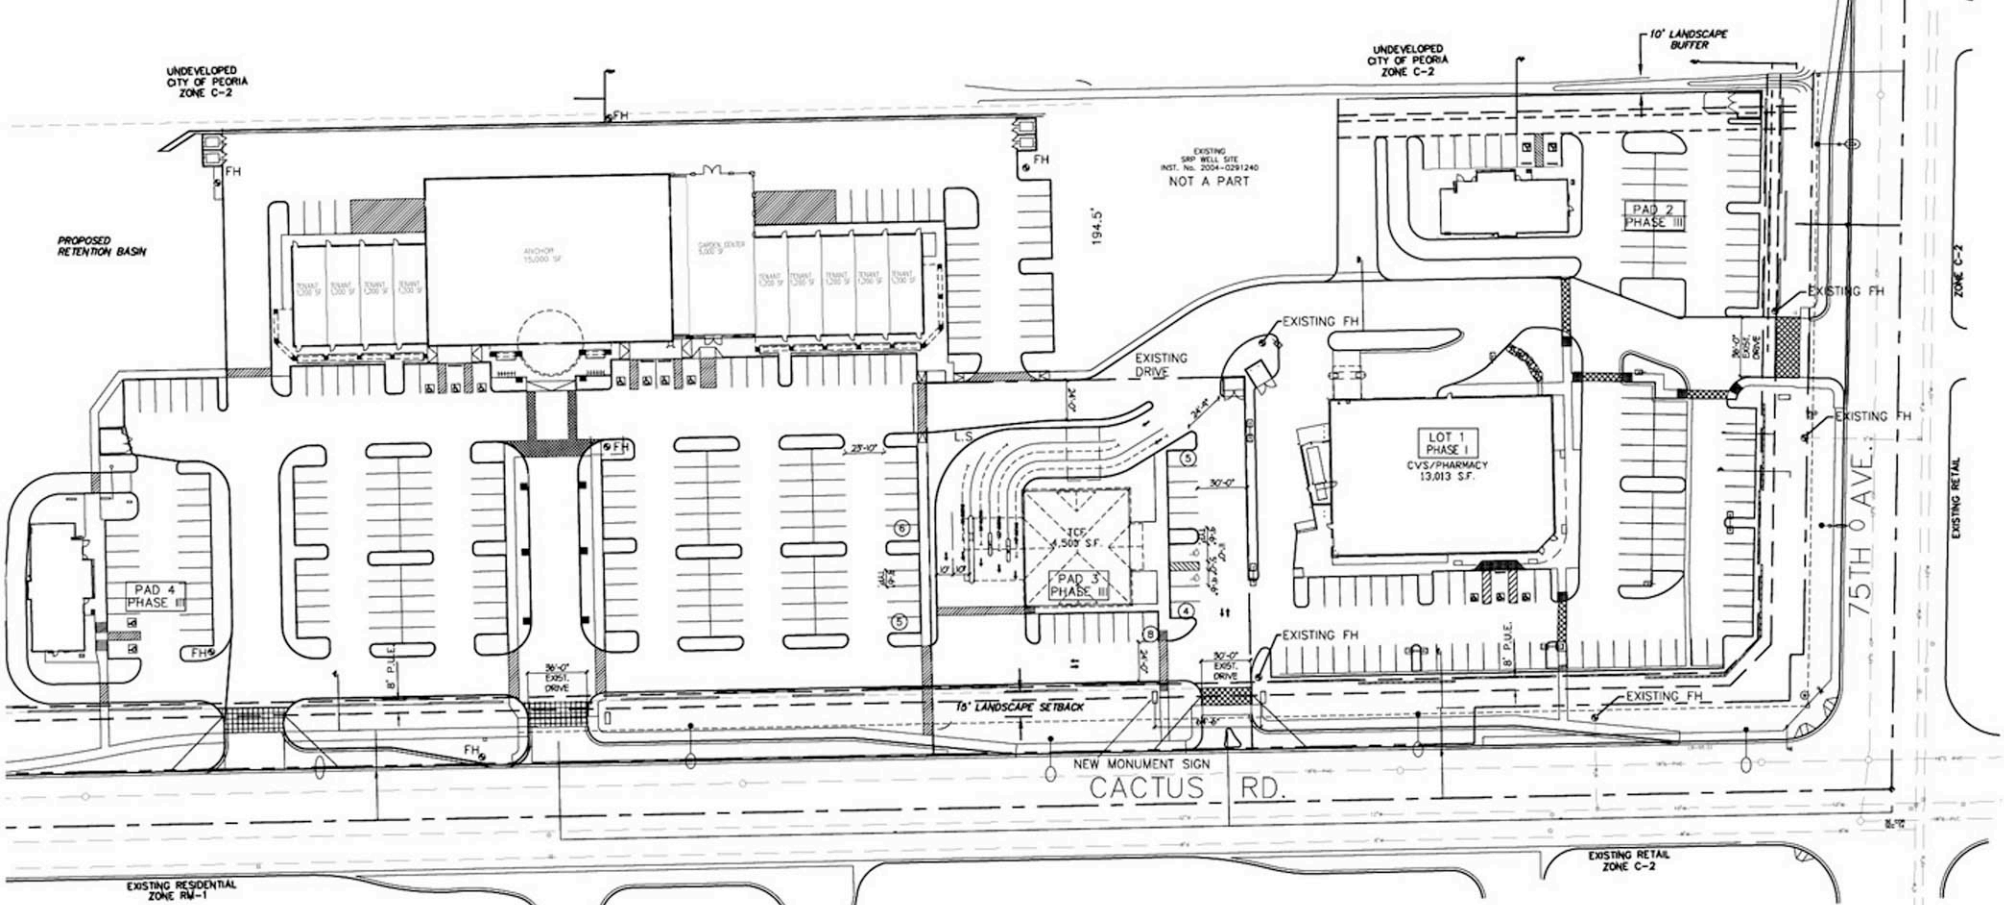

1 A1 SITE PLAN
1" = 40'-0"